


PRITLIČJE +0

Shrambe in parkirišča

Število shramb: **0**
 Število parkirnih mest: **36**

Oznake PM pri objektu: **37 - 54**
 Oznake PM na zunanjem parkirišču: **55 - 72**
 Oznake PM za ovirane osebe: **39, 47, 48, 51**

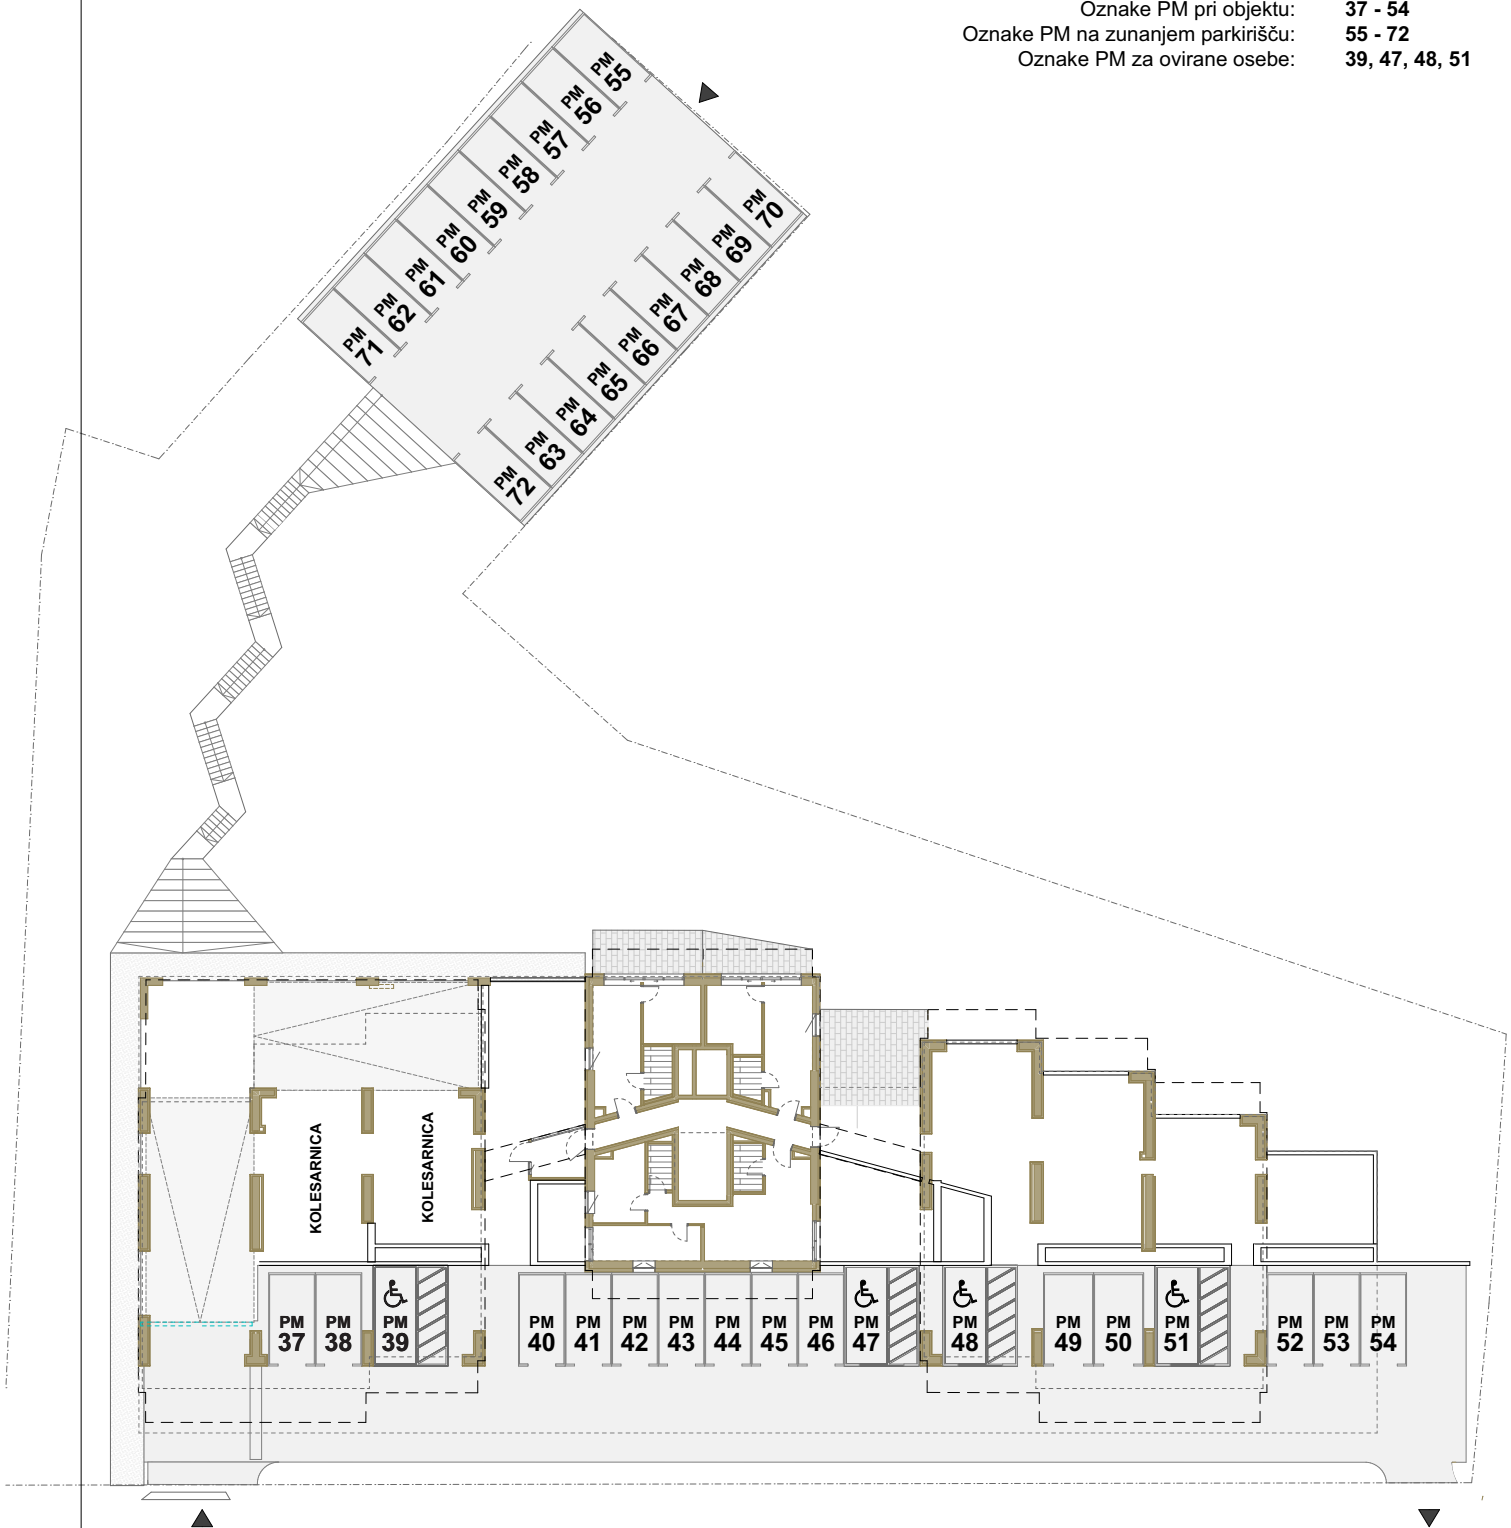


KLET -1

Shrambe in parkirišča

Št. shramb: **20**
 Število parkirnih mest: **36**

Oznake shramb: **15 - 33**
 Oznake PM v kleti: **1 - 36**

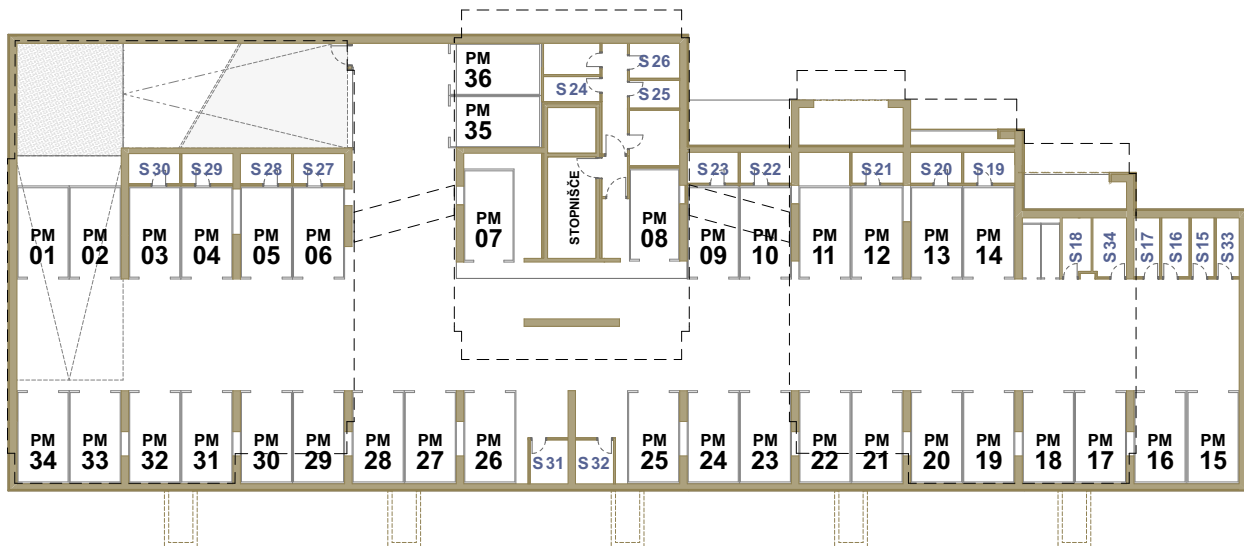

KLET -2

Shrambe in parkirišča

Št. shramb: **14**
 Število parkirnih mest: **0**

Oznake shramb: **1 - 14**

